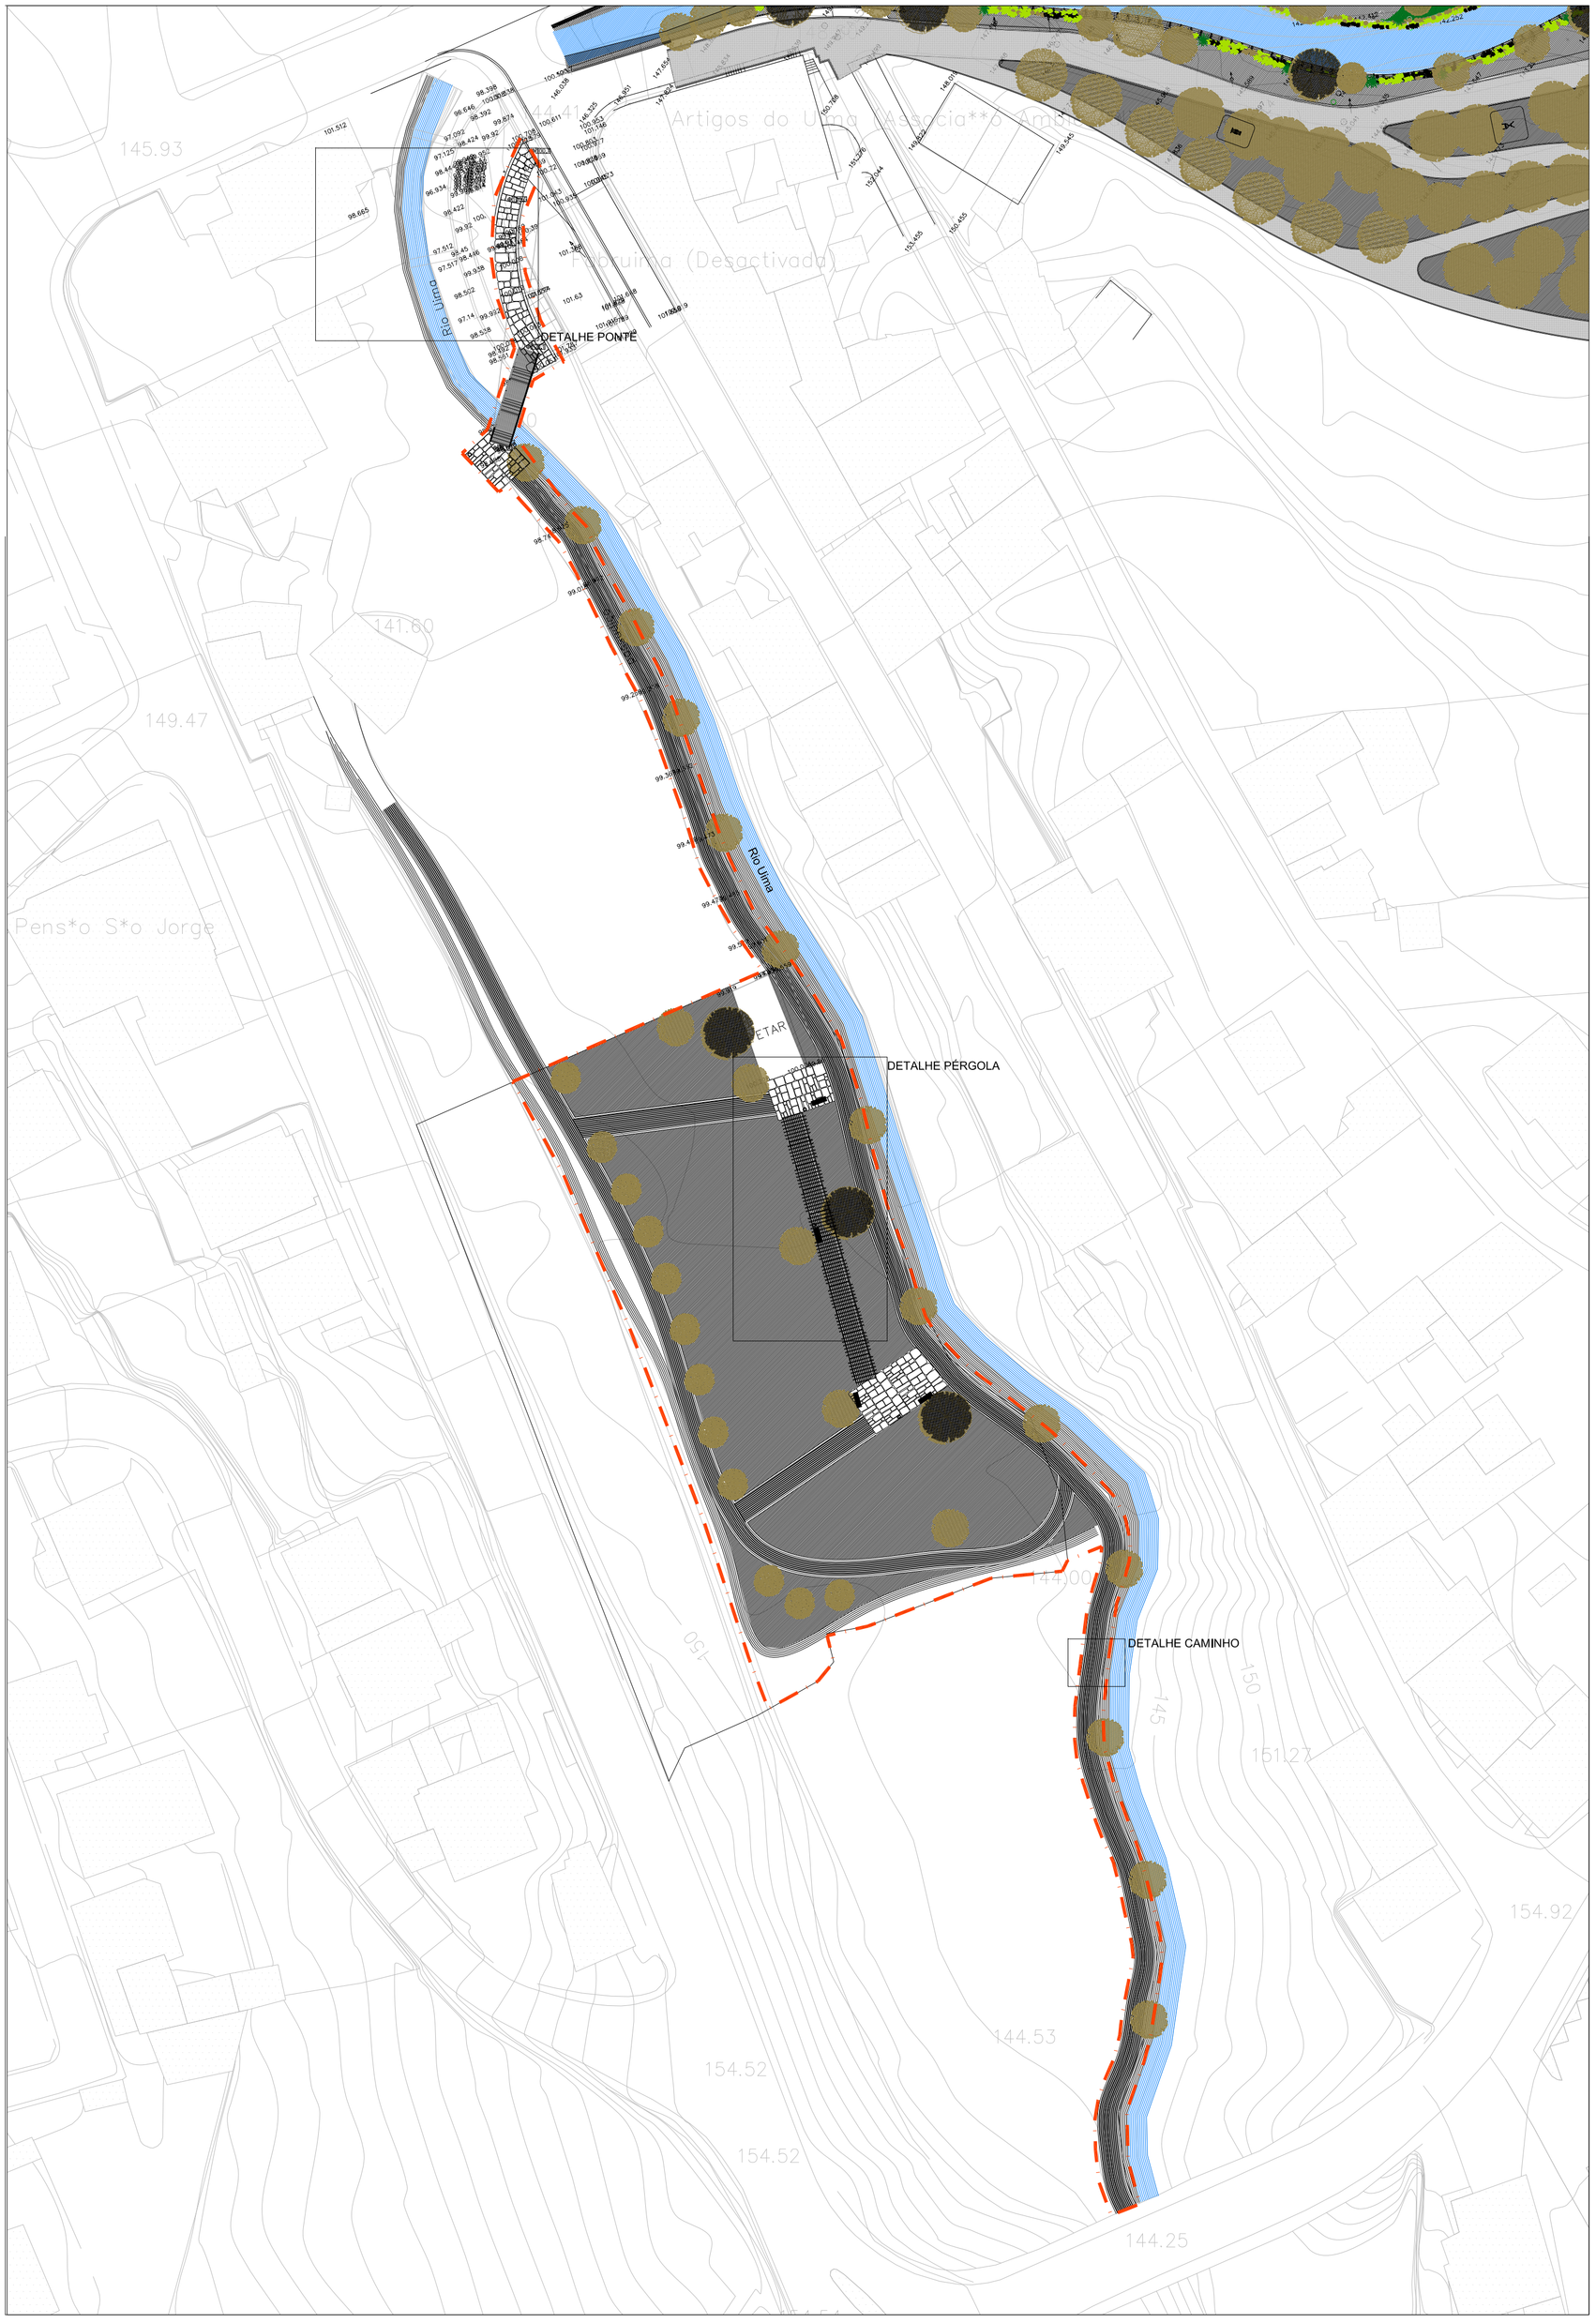


legenda

vegetação

prado

**Pavimentos**

pedra de granito, tamalho irregular, talhe tosco, face superior acabamento bujardado, nivelado à face.

deck e ponte de madeira, tratamento em autoclave

**Mobiliário Urbano**

bancos de madeira tipo Soinca refª1752 ou similar

papeleiras tipo Soinca refª1903 ou similar

pérgola de madeira tipo Soinca refª3980 ou similar

área de intervenção

Câmara Municipal de Santa Maria da Feira

**PELOURO DO PLANEAMENTO E URBANISMO**
G A B I N E T E  D E  P L A N E A M E N T O

Câmara Municipal de Santa Maria da Feira
Rua Correio da Feira, nº4 - 1ºAndar
tel. 256 370 800  fax 256 370 865

www.cm-feira.pt
santamariadafeira@cm-feira.pt

Ao abrigo do Decreto-Lei 63/85 de 14 de Março, este desenho é propriedade do Município de Santa Maria da Feira, não podendo ser reproduzido, divulgado ou copiado, no todo ou em parte, sem a sua expressa autorização e deverá ser devolvido quando solicitado.

requerente / promotor

Câmara Municipal de Santa Maria da Feira

| revisão nº | data | descrição | proj. | des. | coord. | val. |
|---|---|---|---|---|---|---|
| | | | | | | |
| | | | | | | |
| | | | | | | |
| | | | | | | |
| | | | | | | |

projecto

**Requalificação Ambiental do Rio Uima**

**Percursos do Rio Uima- Requalificação da Zona Envolvente às Termas da Caldas de São Jorge**

local: Caldas de S. Jorge

fase: Projeto

descrição: Planta parcial

norte

escala: 1:500

escala gráfica

desenho nº: **2**

| gestor de projeto | coordenou | código | local informático | data |
|---|---|---|---|---|
| Ana Ozório, arq.ª pais. | - | | | Maio 2014 |